

— AIRES DE —
SANT CUGAT






P58-1^o1^a 3D

SUPERFICIE ÚTIL

| | |
|----------------|----------------------|
| Vestíbulo | 5,59 m ² |
| Paso | 3,86 m ² |
| Cocina | 13,00 m ² |
| Estar comedor | 22,42 m ² |
| Dormitorio 1 | 13,56 m ² |
| Dormitorio 2 | 10,29 m ² |
| Dormitorio 3 | 10,93 m ² |
| Baño 1 | 3,54 m ² |
| Baño 2 | 3,08 m ² |
| Terraza (100%) | 13,51 m ² |

SUPERFICIE CONSTRUIDA

| | |
|----------------|-----------------------|
| VIVIENDA | 103,04 m ² |
| TERRAZA (100%) | 14,72 m ² |

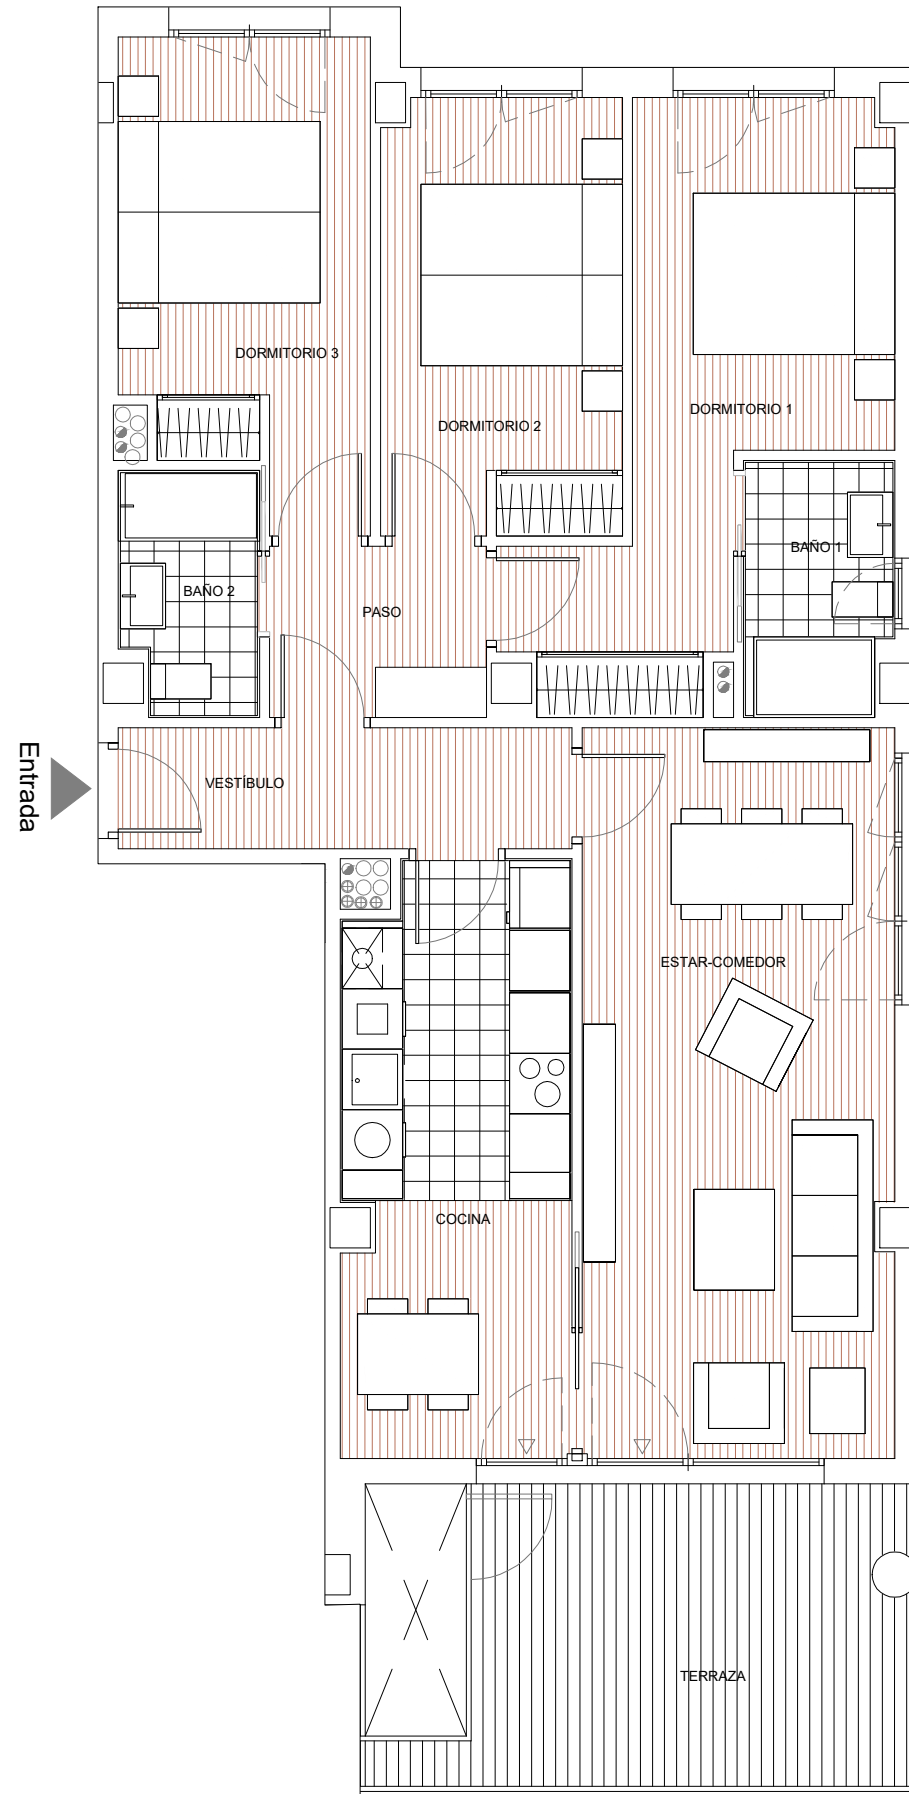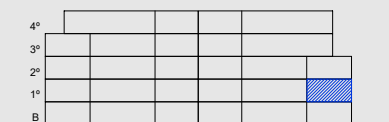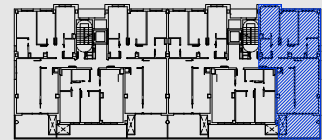

Escala Gráfica

* Hasta la redacción del proyecto técnico correspondiente plano orientativo no vinculante ni contractual, pudiendo ser modificado por requerimientos técnicos o administrativos.