

— AIRES DE —
SANT CUGAT







P58-B 2^a 2D

SUPERFICIE ÚTIL

Vestíbulo	4,99 m ²
Paso	
Cocina	23,96 m ²
Estar comedor	
Dormitorio 1	13,10 m ²
Dormitorio 2	9,89 m ²
Dormitorio 3	
Baño 1	4,59 m ²
Baño 2	3,59 m ²
Terraza/Jardín (100%)	52,98 m ²

SUPERFICIE CONSTRUIDA

VIVIENDA	68,97 m ²
TERRAZA (100%)	55,35 m ²

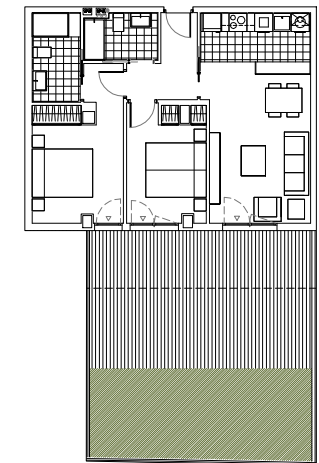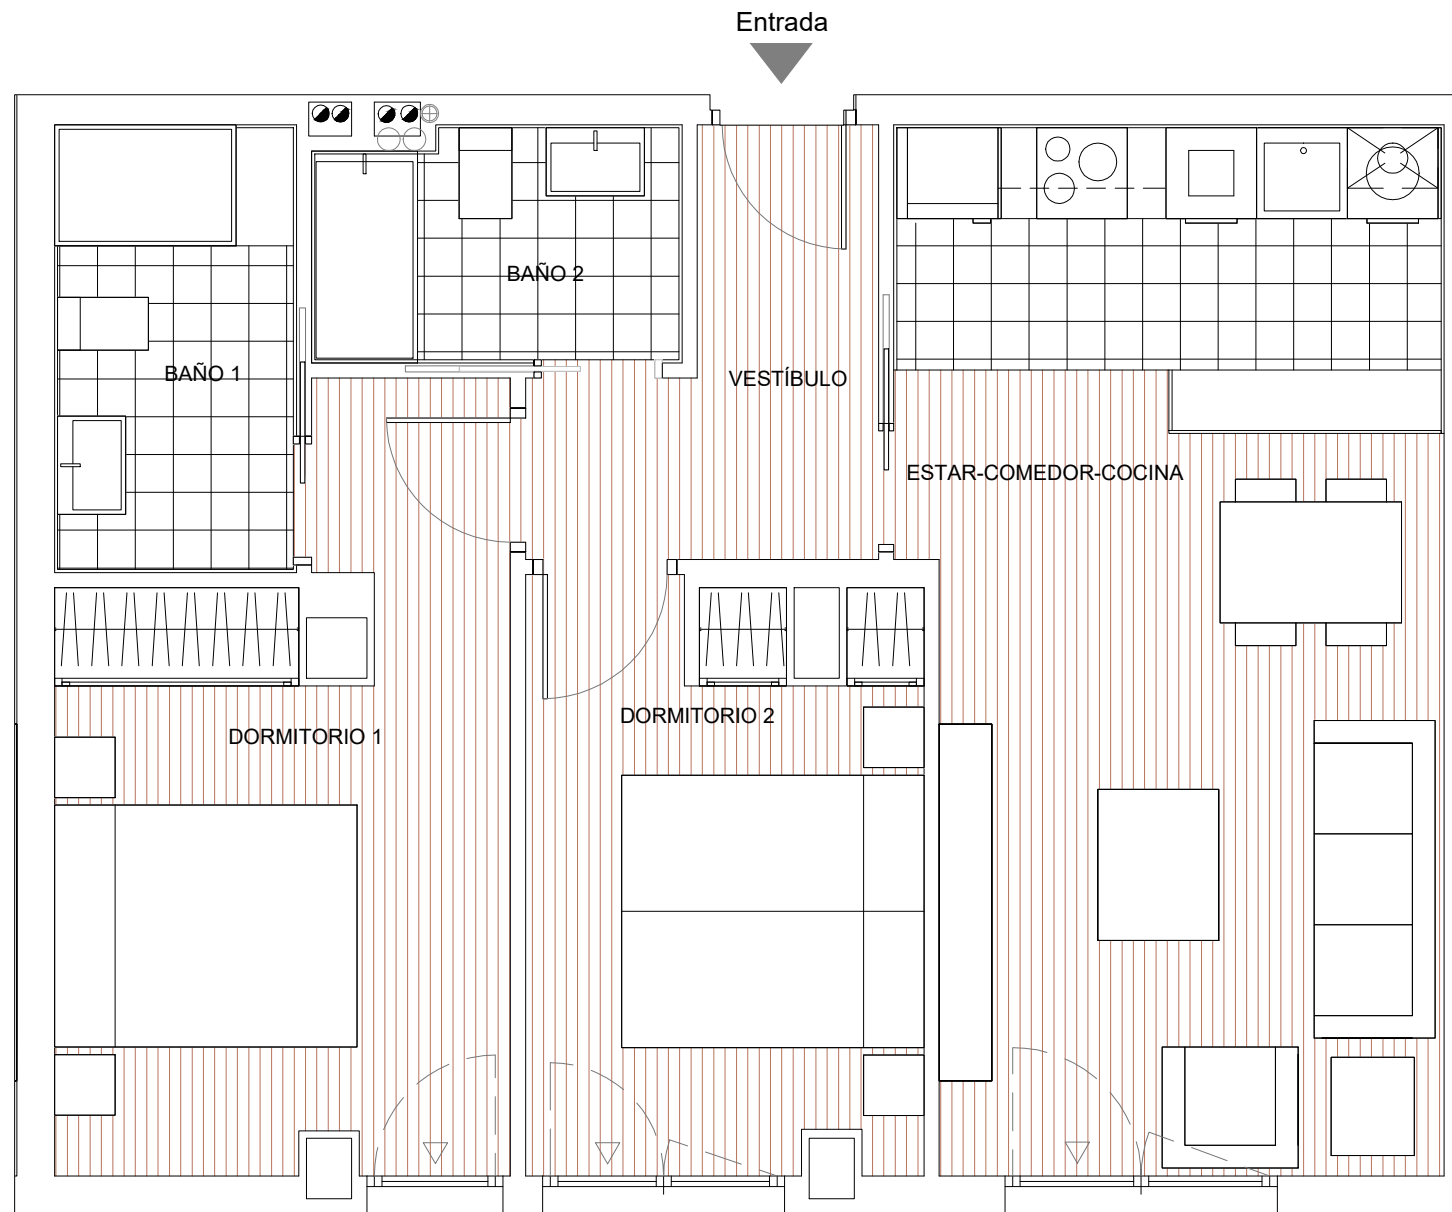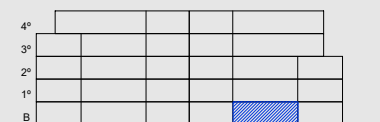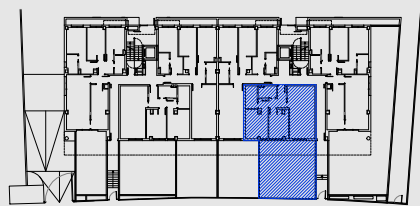

Escala Gráfica

* Hasta la redacción del proyecto técnico correspondiente plano orientativo no vinculante ni contractual, pudiendo ser modificado por requerimientos técnicos o administrativos.